


PŮDORYS 1.NP 1:235

SEKCE A

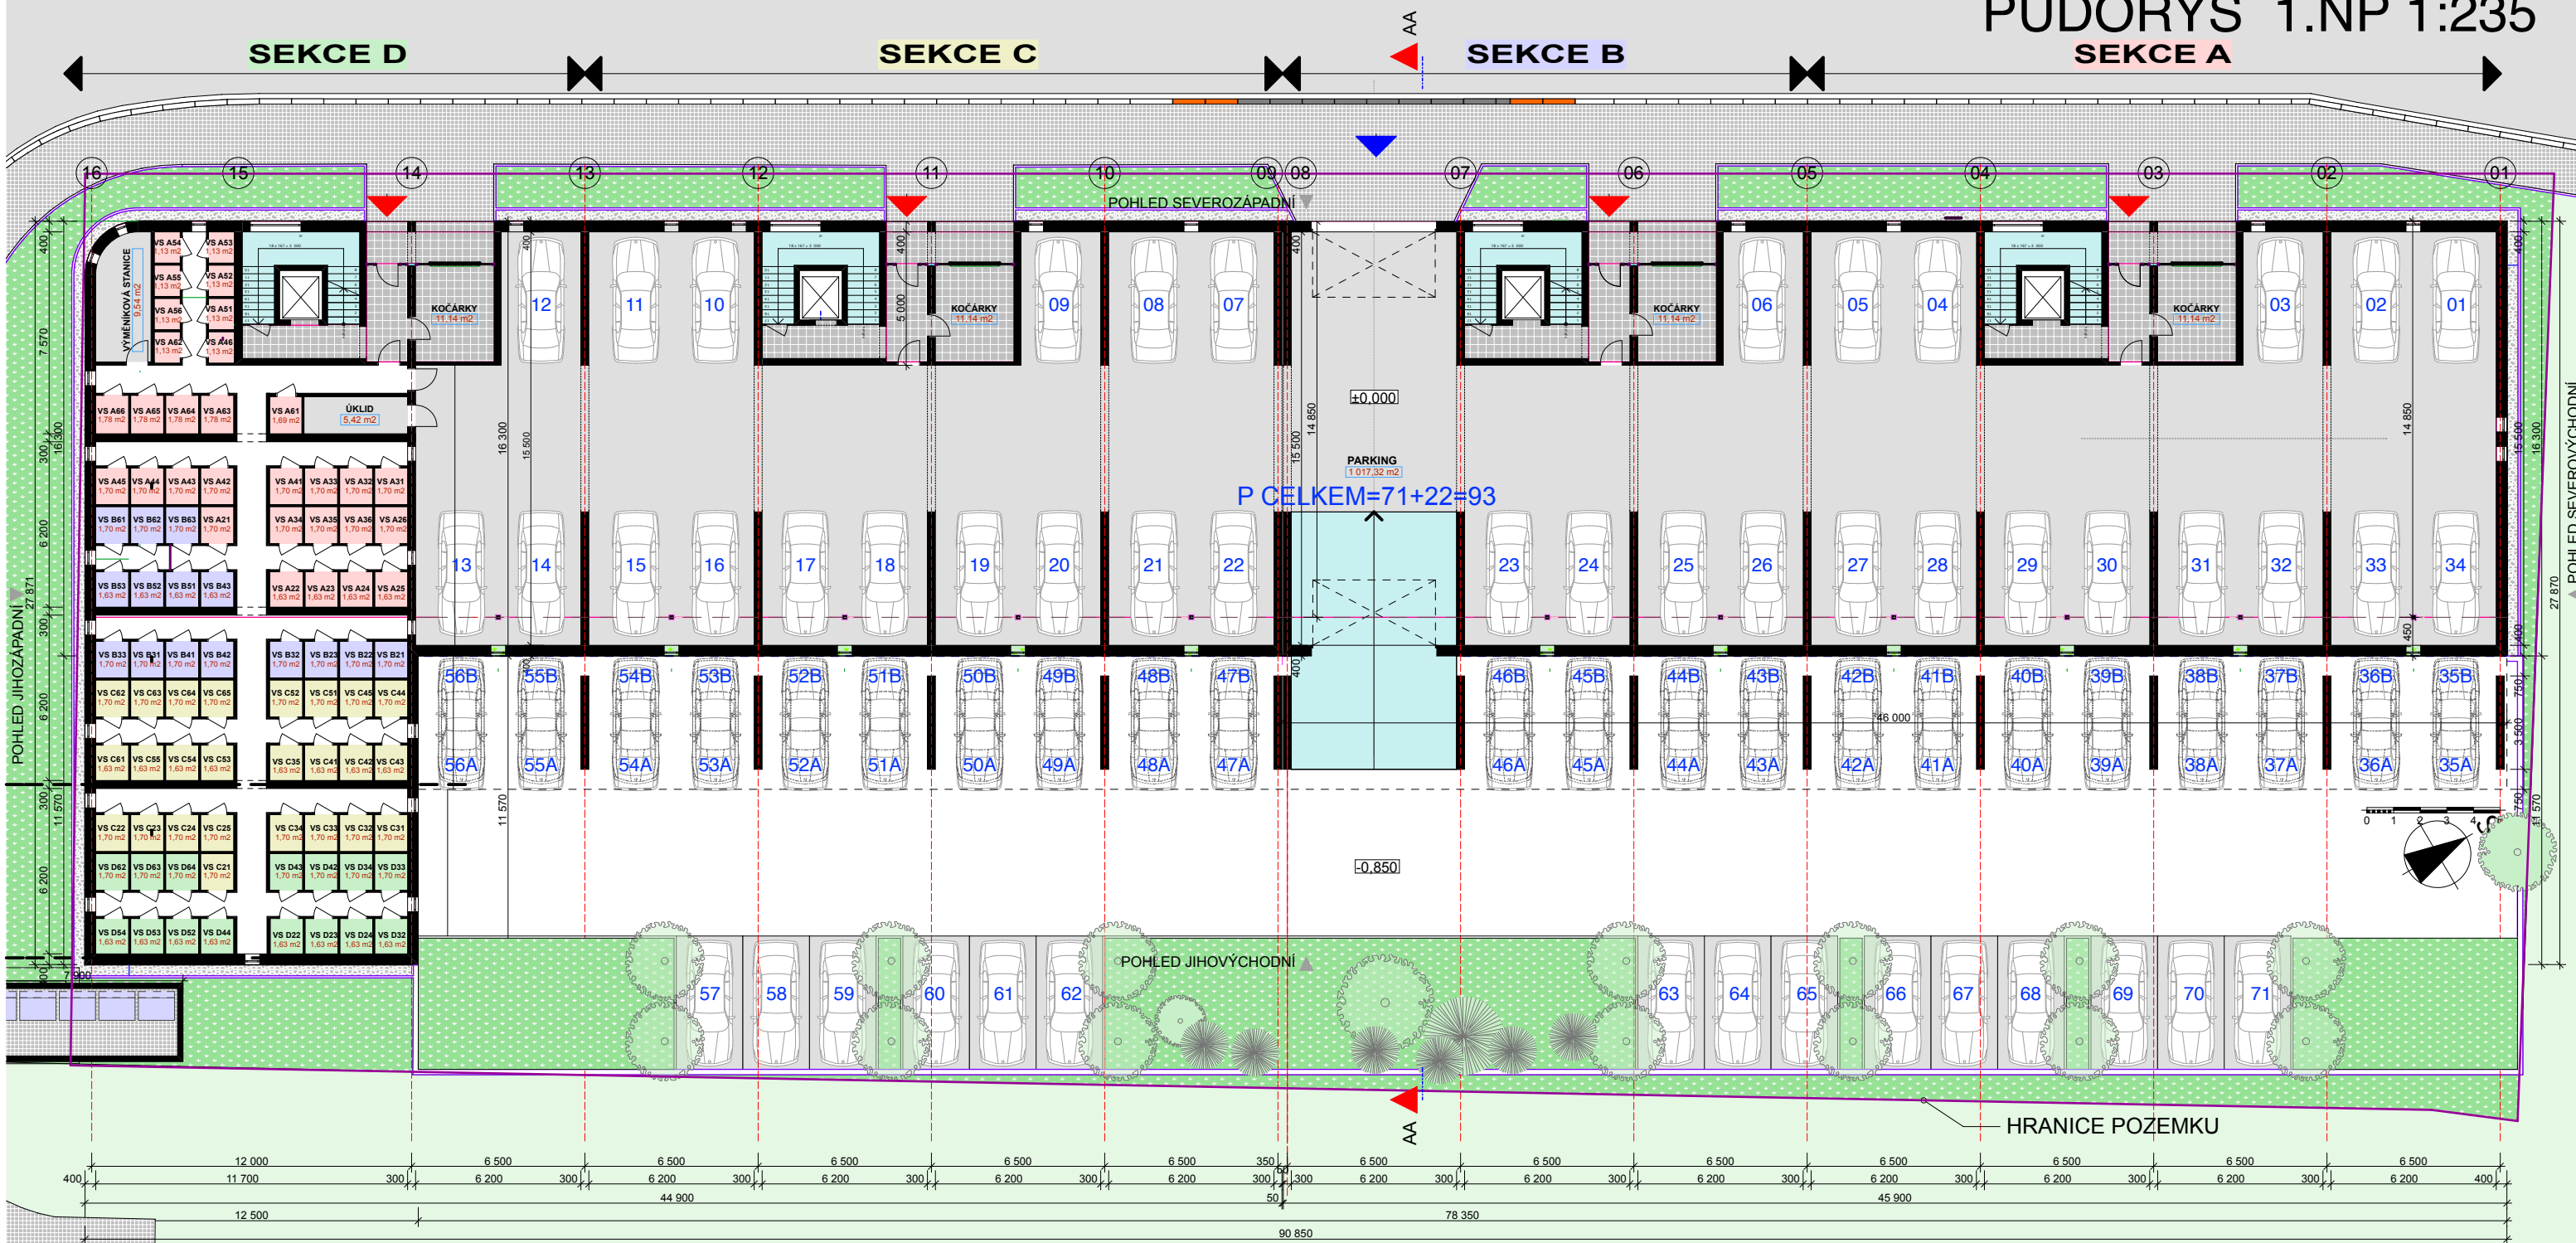

ZÁKLADNÍ ÚDAJE:

- ZASTAVĚNÁ PLOCHA OBJEKTEM: 1625 M2
- OBESTAVĚNÝ PROSTOR: 30100 M3
- ZPEVNĚNÉ PLOCHY PARKOVIŠŤ: 1016 M2
/ Z TOHO 391 M2 ZASTŘEŠENO DESKOU/
- ZPEVNĚNÉ PLOCHY CHODNÍKŮ: 368 M2
- PLOCHA PARKOVÉ ZELENĚ: 393 M2
- PLOCHA ZELENĚ TERASY: 390 M2

- CELKOVÝ POČET BYTŮ: 90 BJ
- SKLADBA BYTŮ:
 - 1+KK: 15 BJ
 - 2+KK: 35 BJ
 - 3+KK: 35 BJ
 - 4+KK: 5 BJ
- CELKOVÝ POČET PARKOVACÍCH MÍST: 93
- Z TOHO:
 - 34 UVNITŘ OBJEKTU
 - 37 VNĚ OBJEKTU
 - 22 NA SKLOPNÝCH MECHANISMECH