




POHLED JIHOZÁPADNÍ 1:235

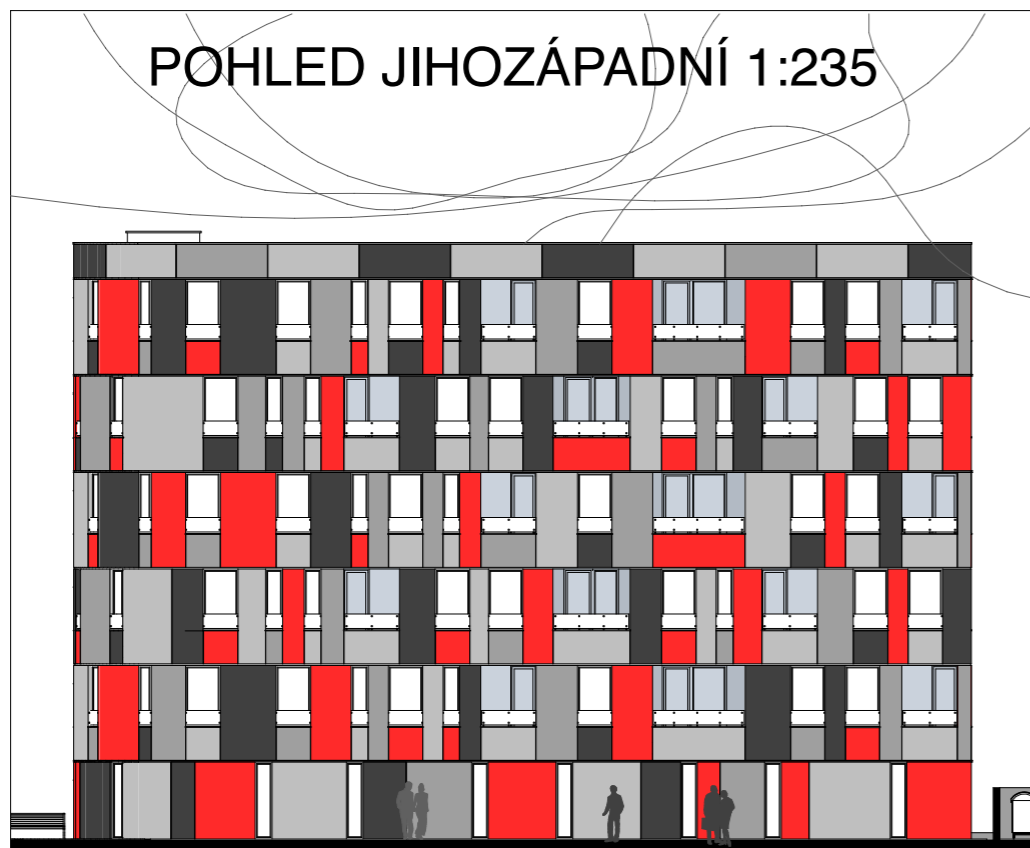

POHLED SEVEROVÝCHODNÍ 1:235

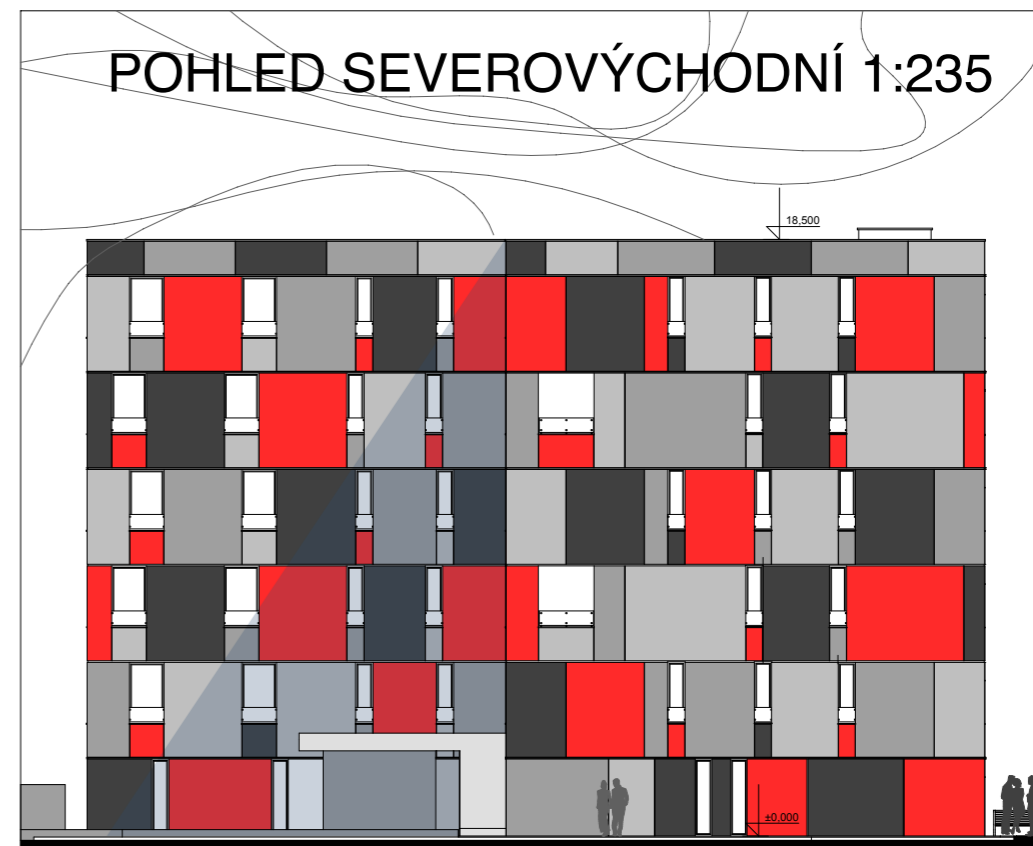

ŘEZ AA 1:150

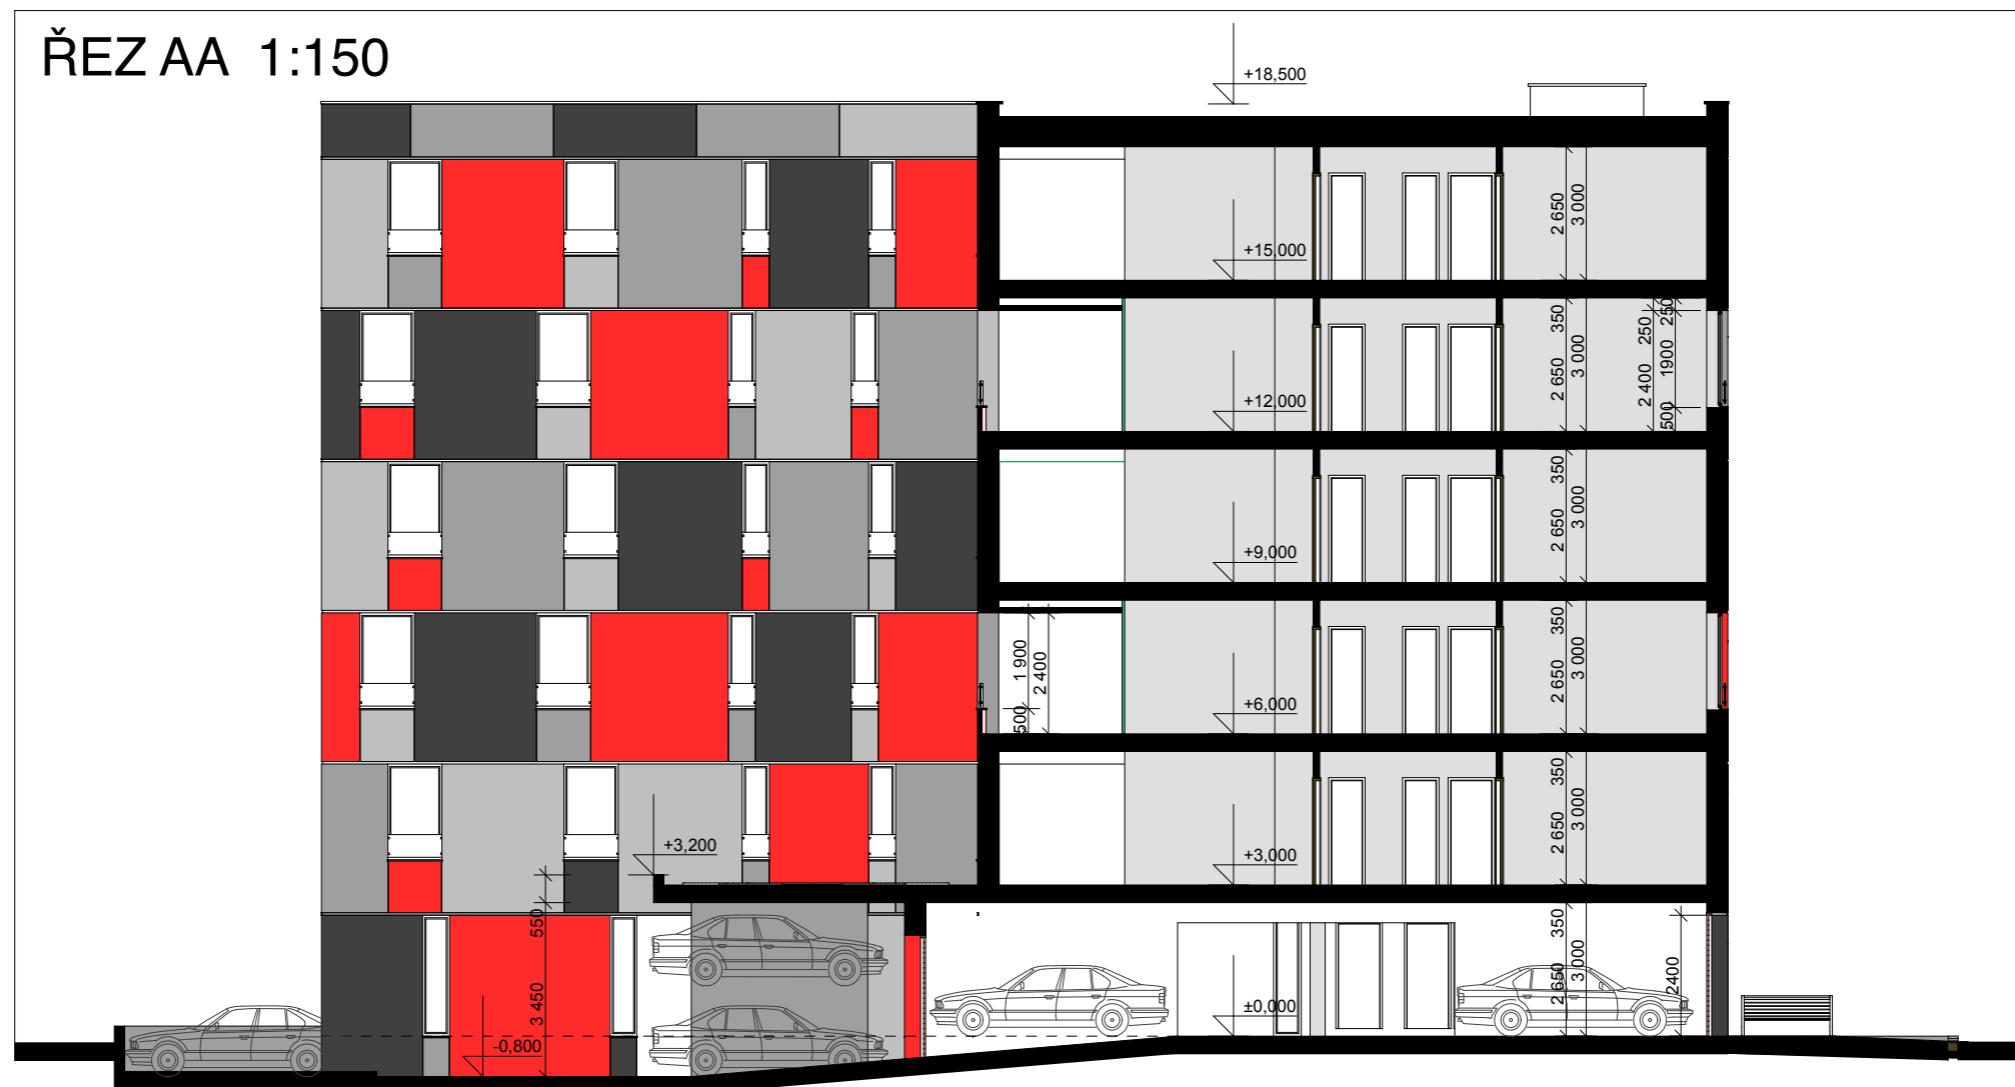

BYTOVÝ DŮM - PLANETS KOLÍN

INVESTOR: K2 INVEST s.r.o.

02/2011

ZMĚNA PROJEKTU STAVBY

O B S A H:

POHLED JIHOZÁPADNÍ, SEVEROVÝCHODNÍ, ŘEZ AA



08
v.č.